

THE RIVUS

UNIT PLAN


THE SAVA COLLECTION

The Sava Collection


Mã dinh thự: **T24-27 (C.42-14)**
Loại dinh thự: **1A - 4 phòng ngủ**

Diện tích đất: **691,7 m²**
Diện tích xây dựng: **740,8 m²**
Diện tích sàn xây dựng: **1025,2 m²**
Rộng mặt tiền: **17 m**
Rộng mặt hậu: **26 m**


MẶT CẮT

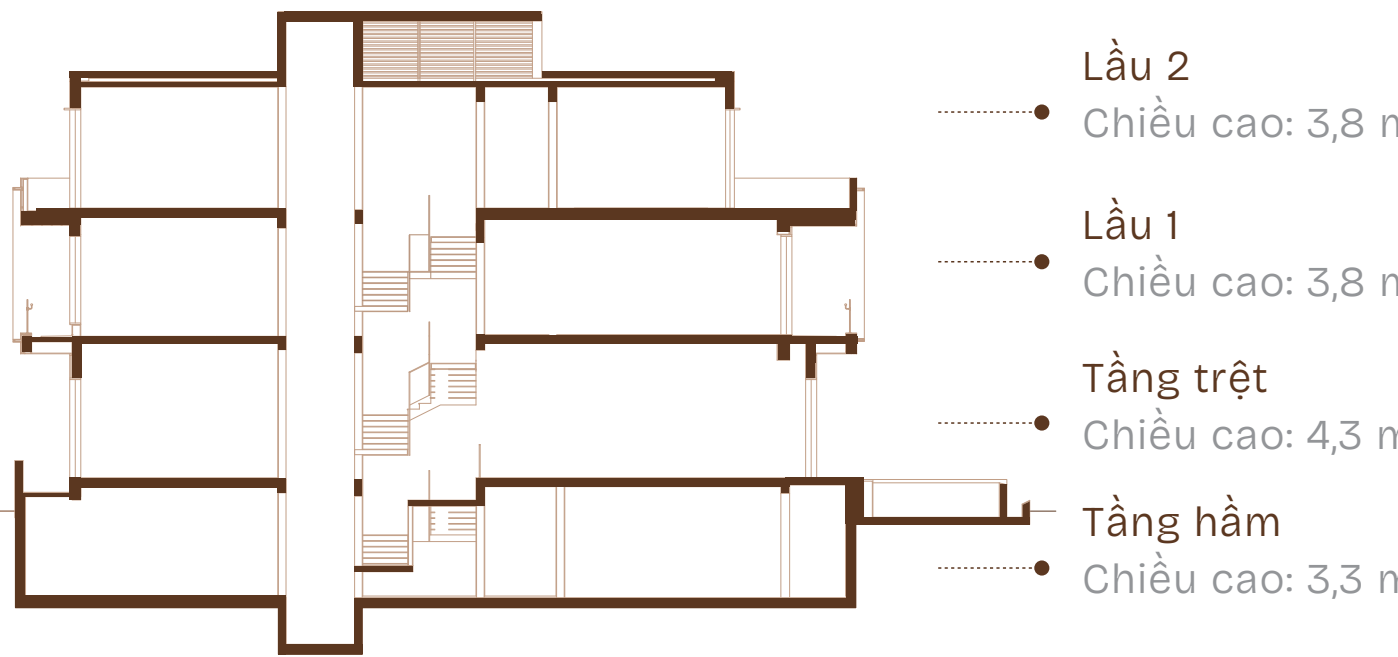

VỊ TRÍ

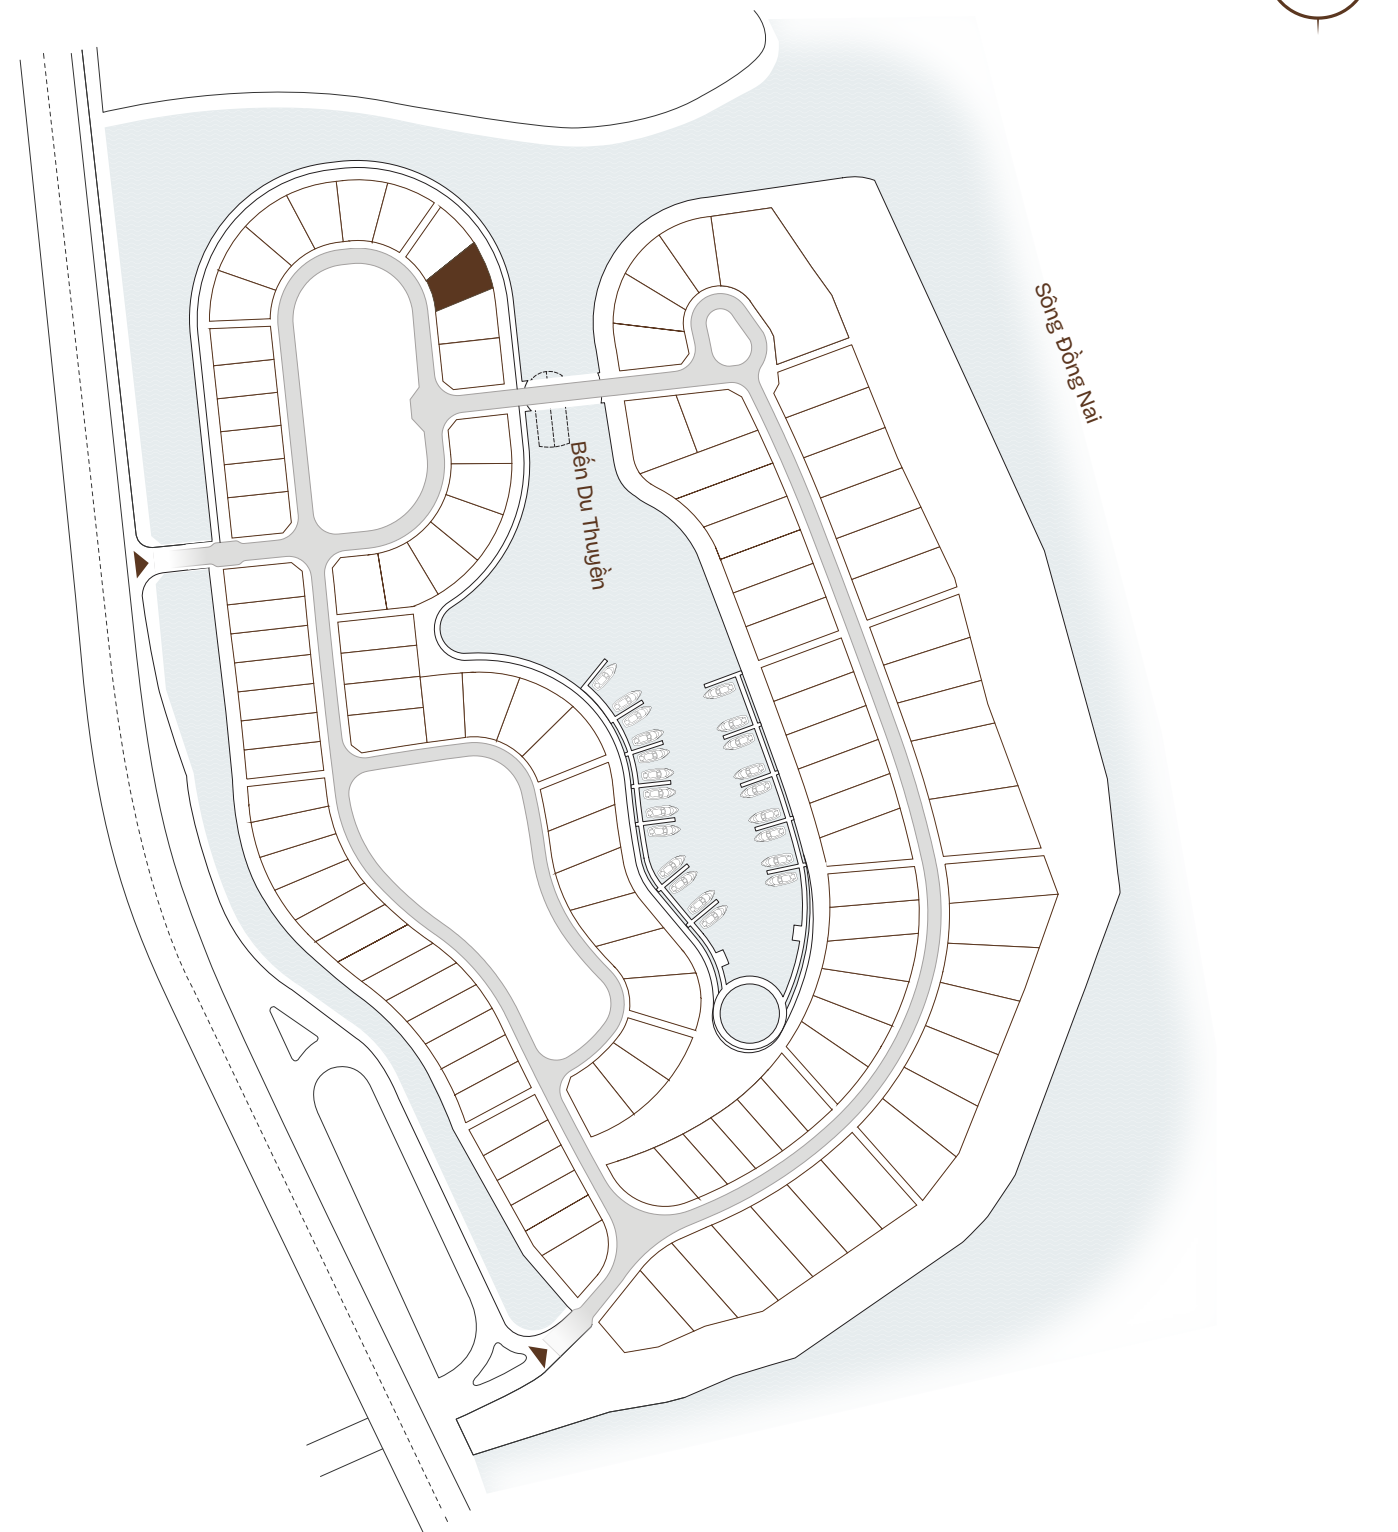


Mặt bằng dinh thự

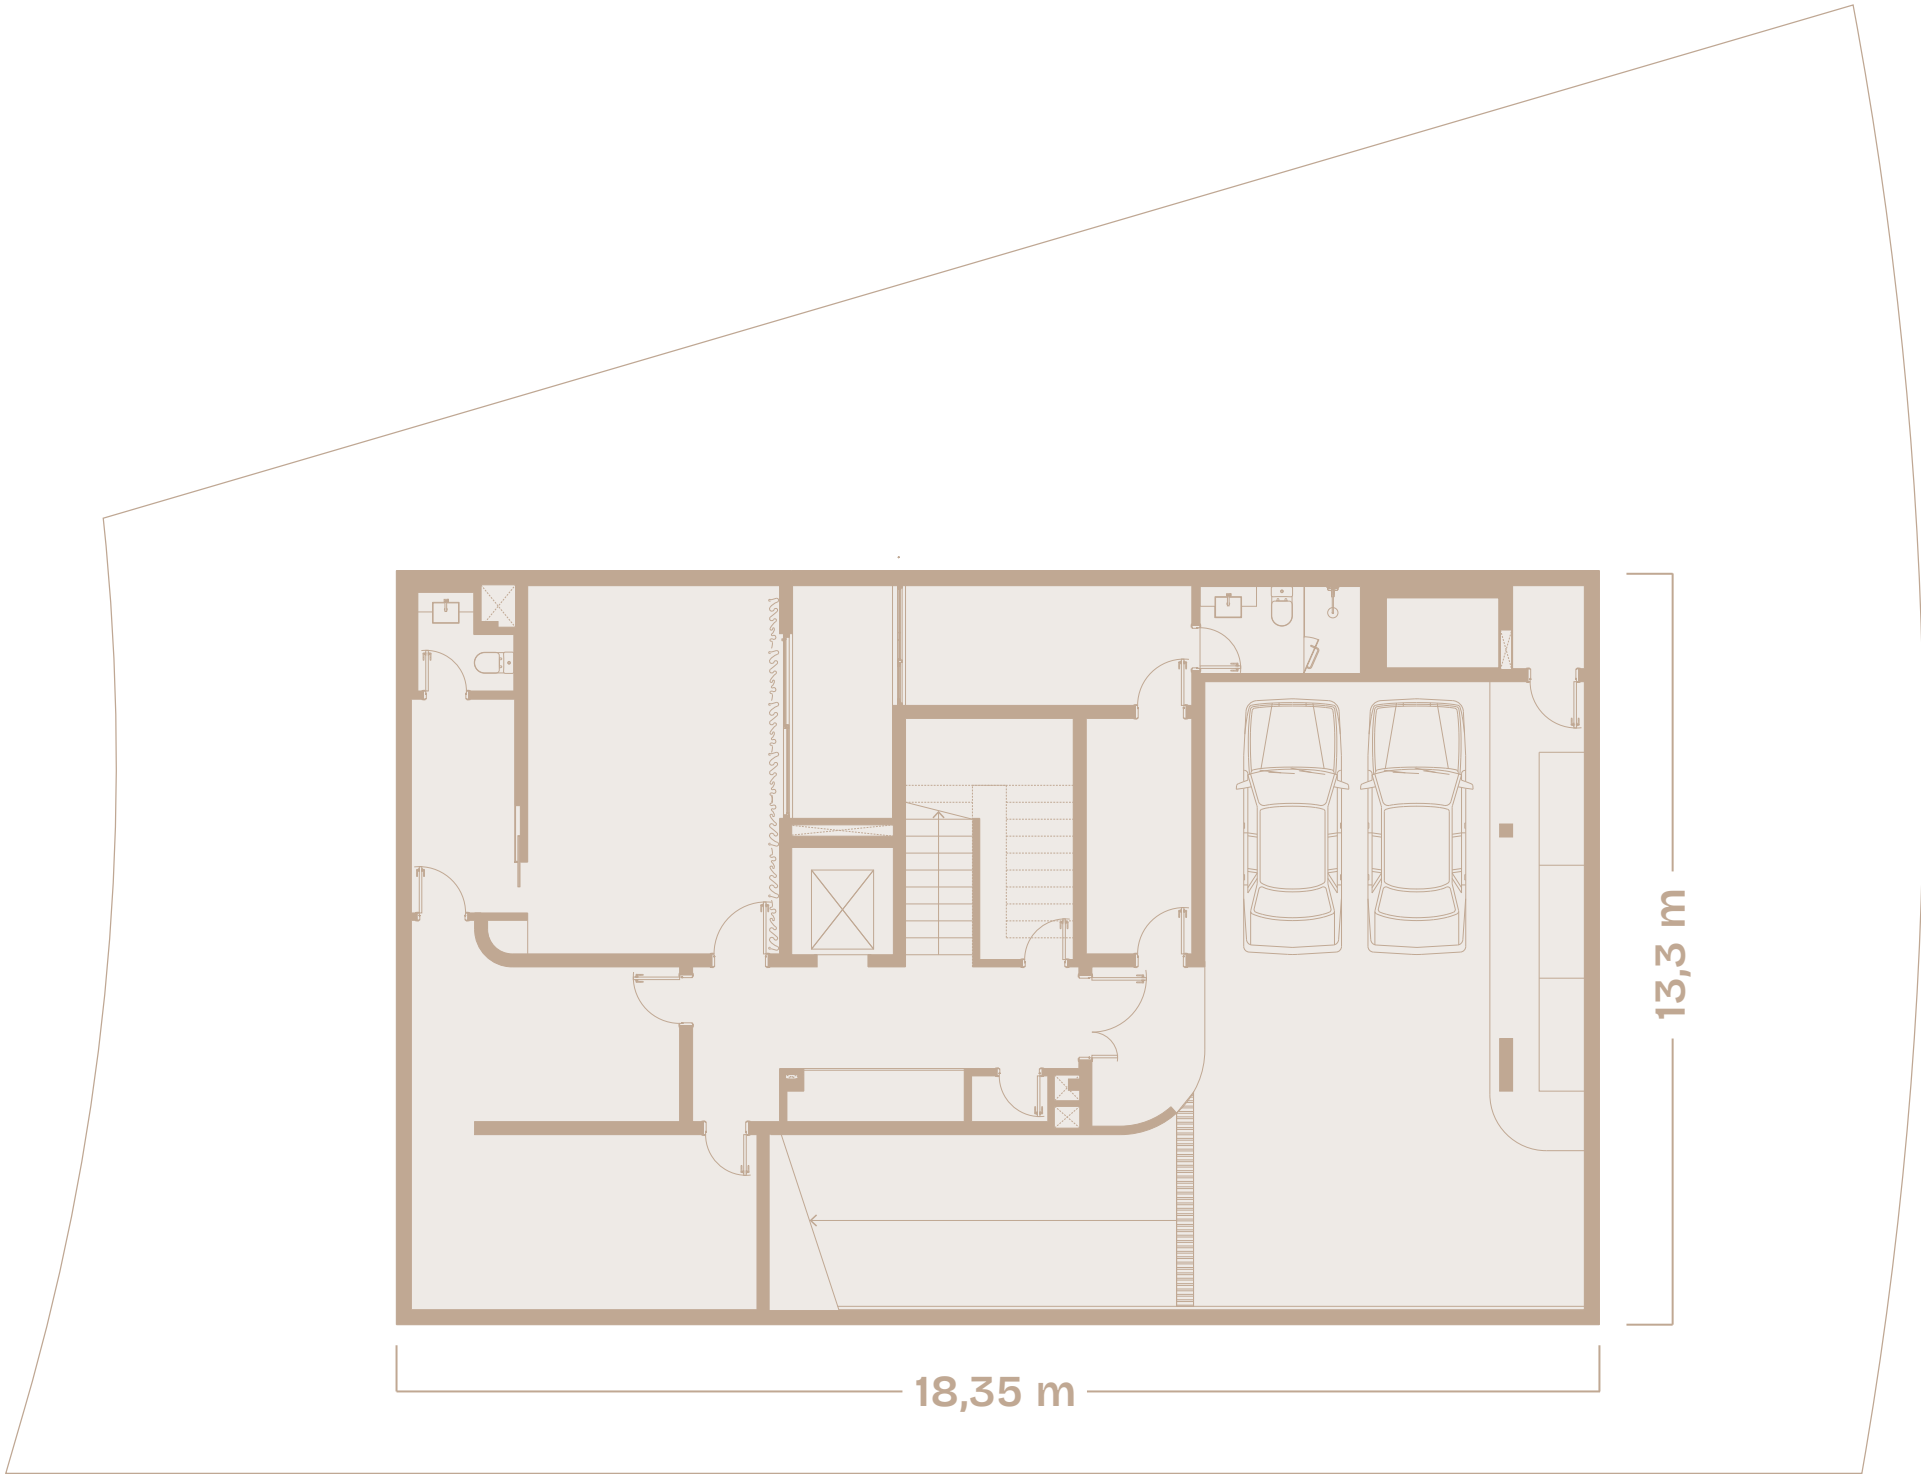

TẦNG HẦM

Diện tích sàn xây dựng
284,4 m²

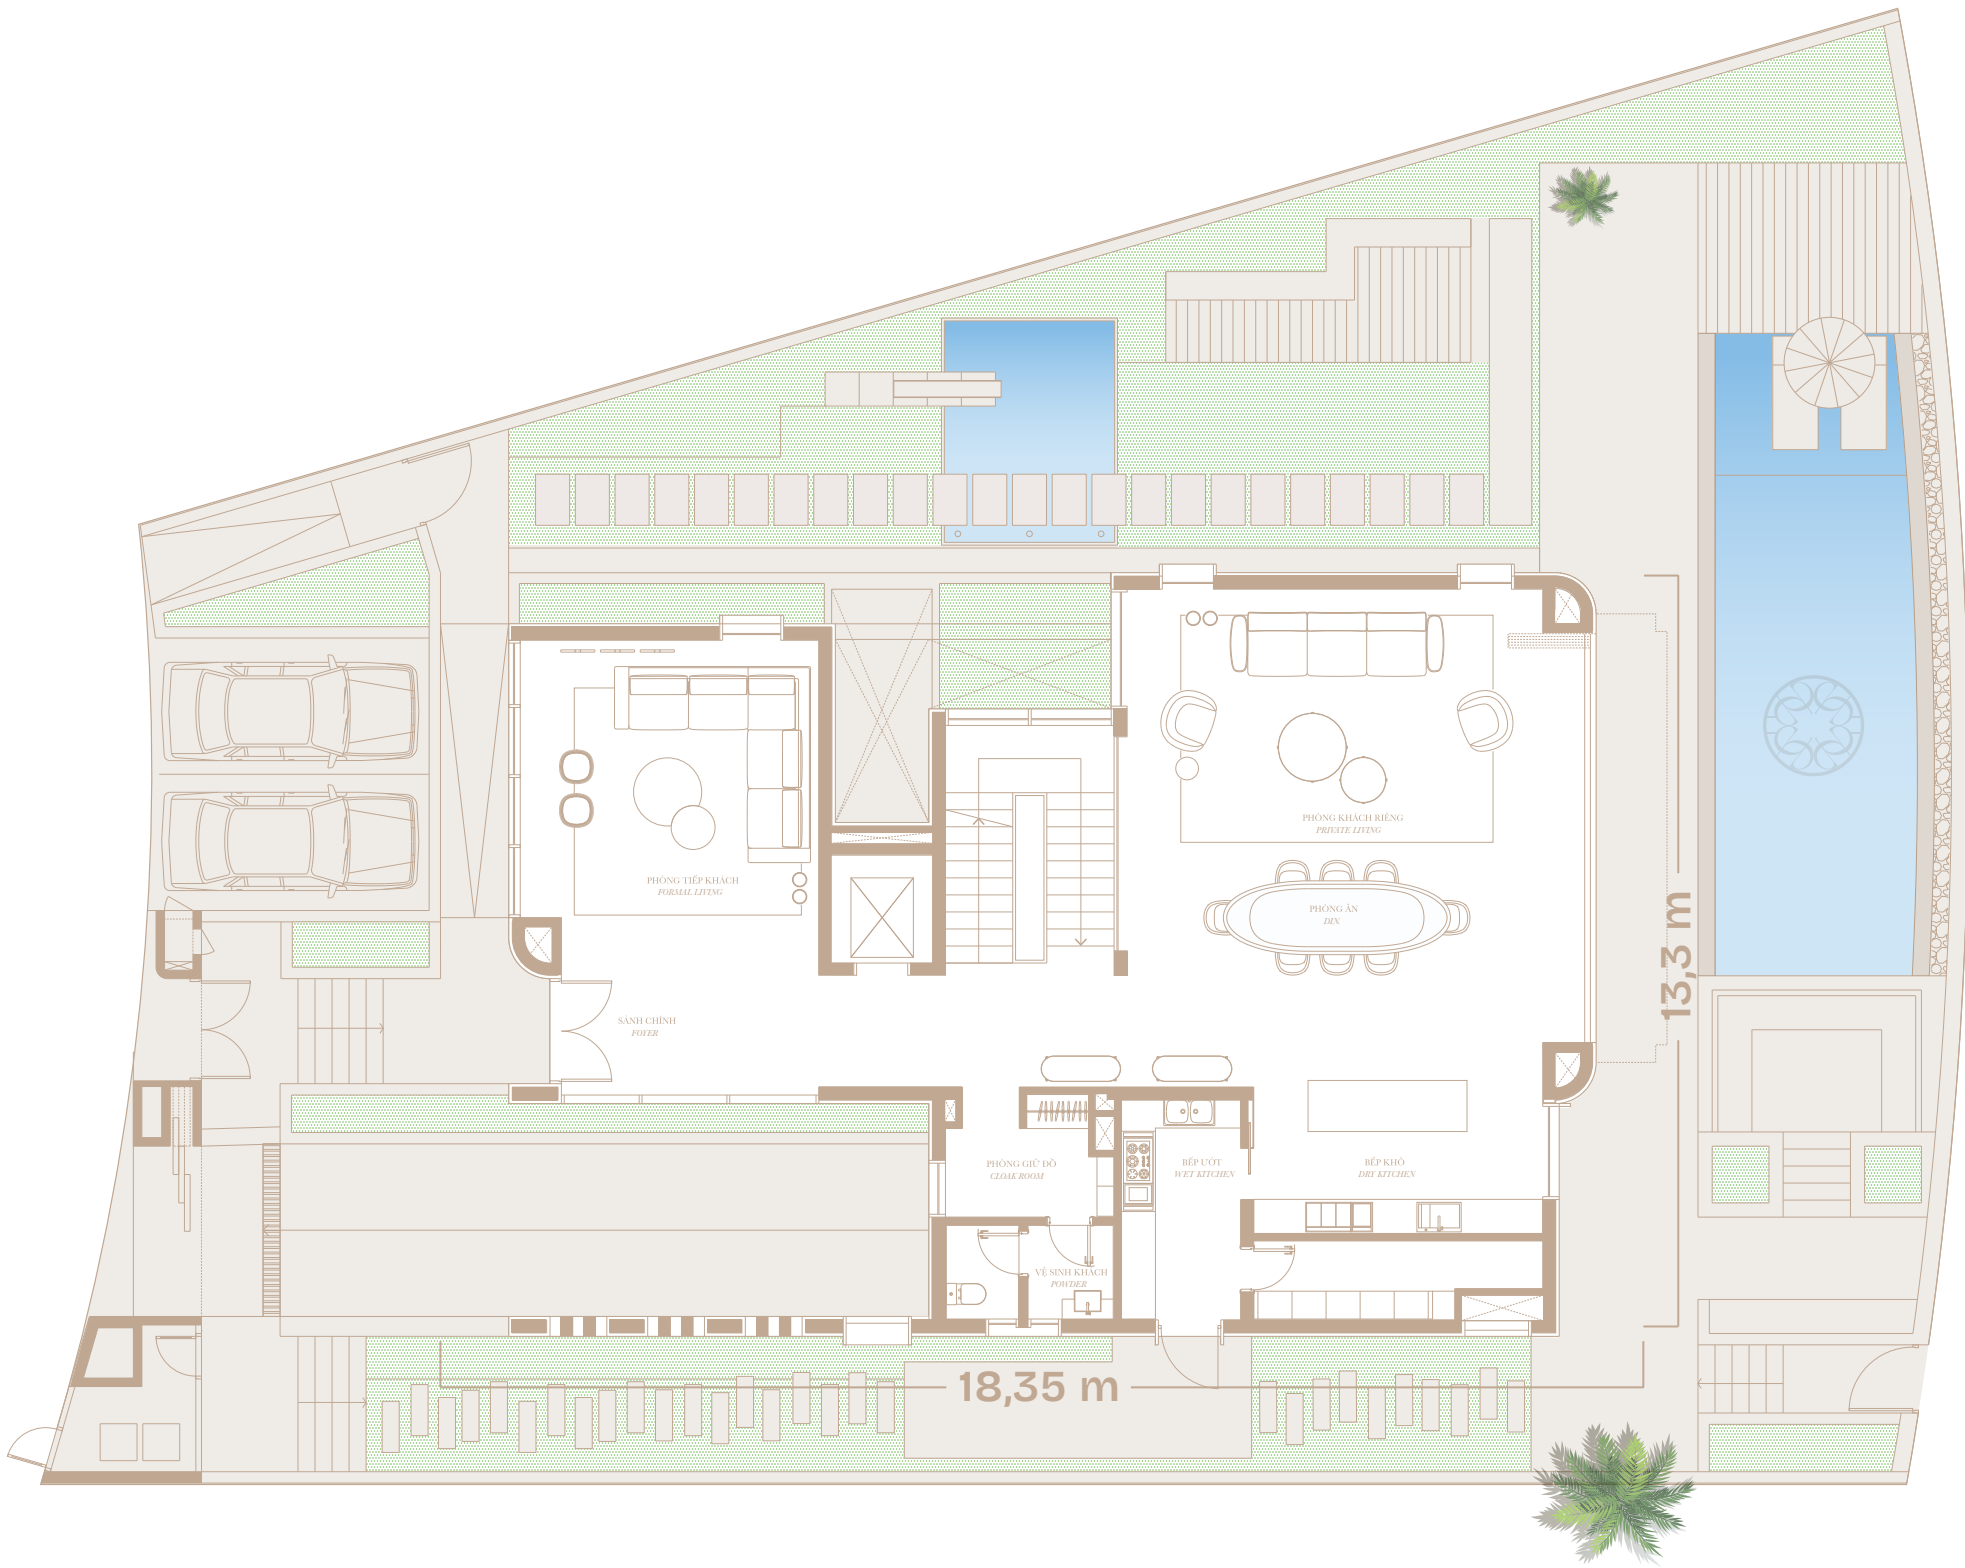


TẦNG TRỆT

Diện tích sàn xây dựng
203,9 m²


CÁCH BỐ TRÍ MẶT BẰNG THAM KHẢO

- Phòng khách chính
- Phòng khách riêng
- Không gian phòng tiệc
- Bếp khô và bếp ướt
- 1 phòng ngủ chính với phòng thời trang
- 3 phòng ngủ có phòng tắm riêng
- Phòng Gym
- Phòng làm việc
- Phòng đa chức năng
- Phòng kỹ thuật đa dụng
- Vườn sau dinh thự

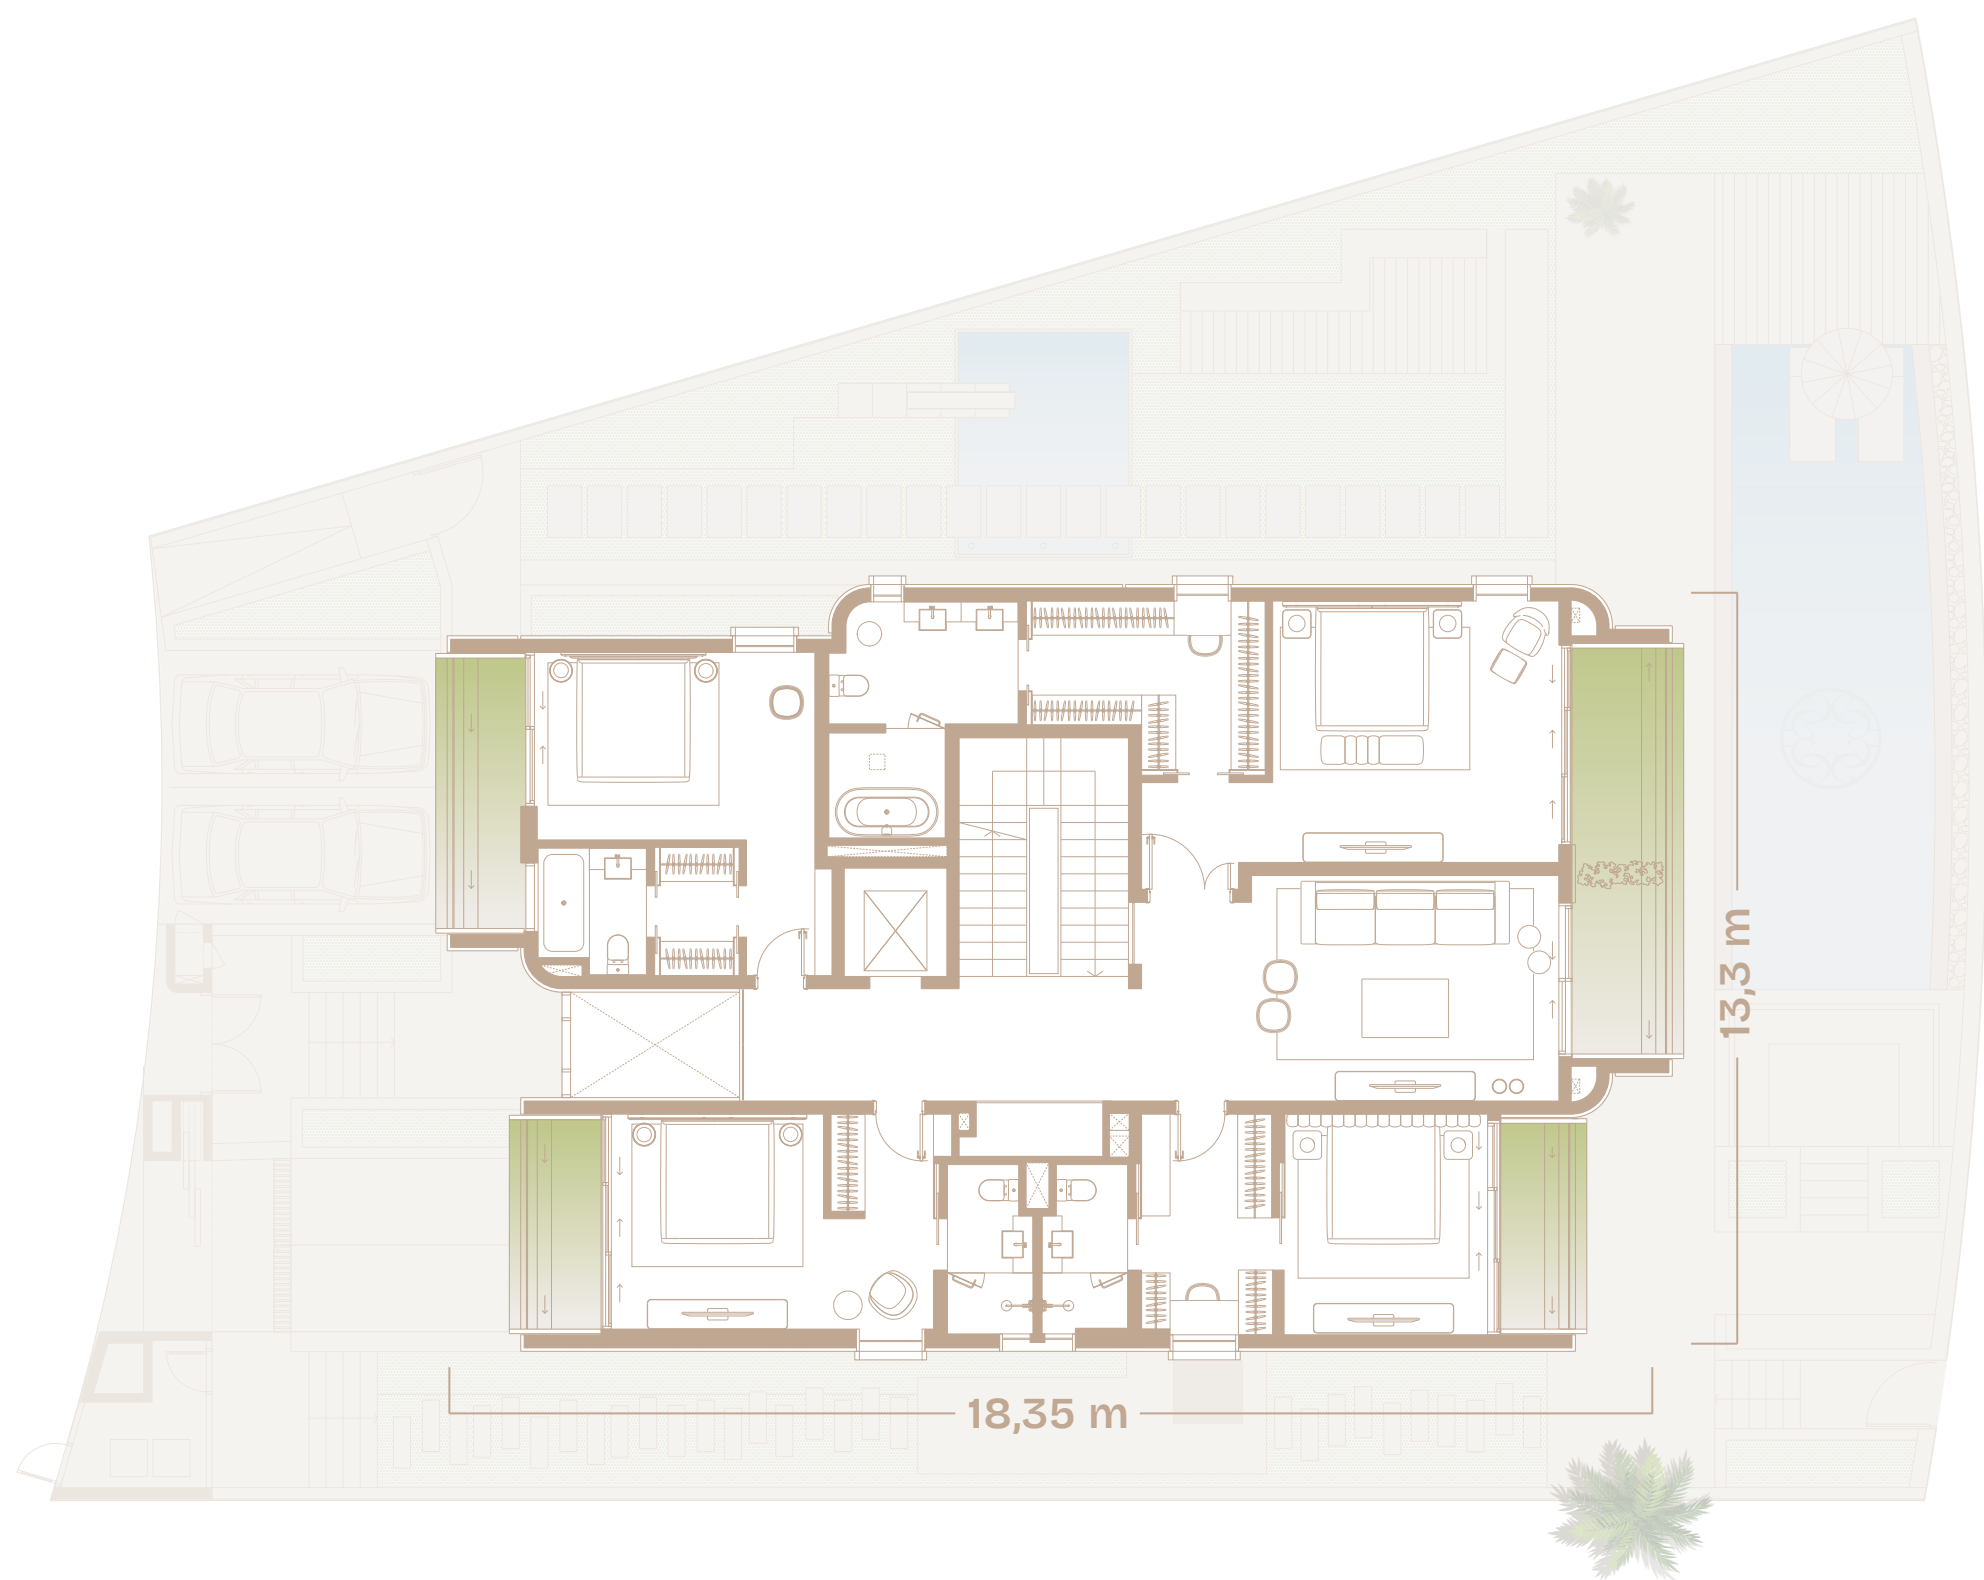

LẦU 1

Diện tích sàn xây dựng
256,5 m²

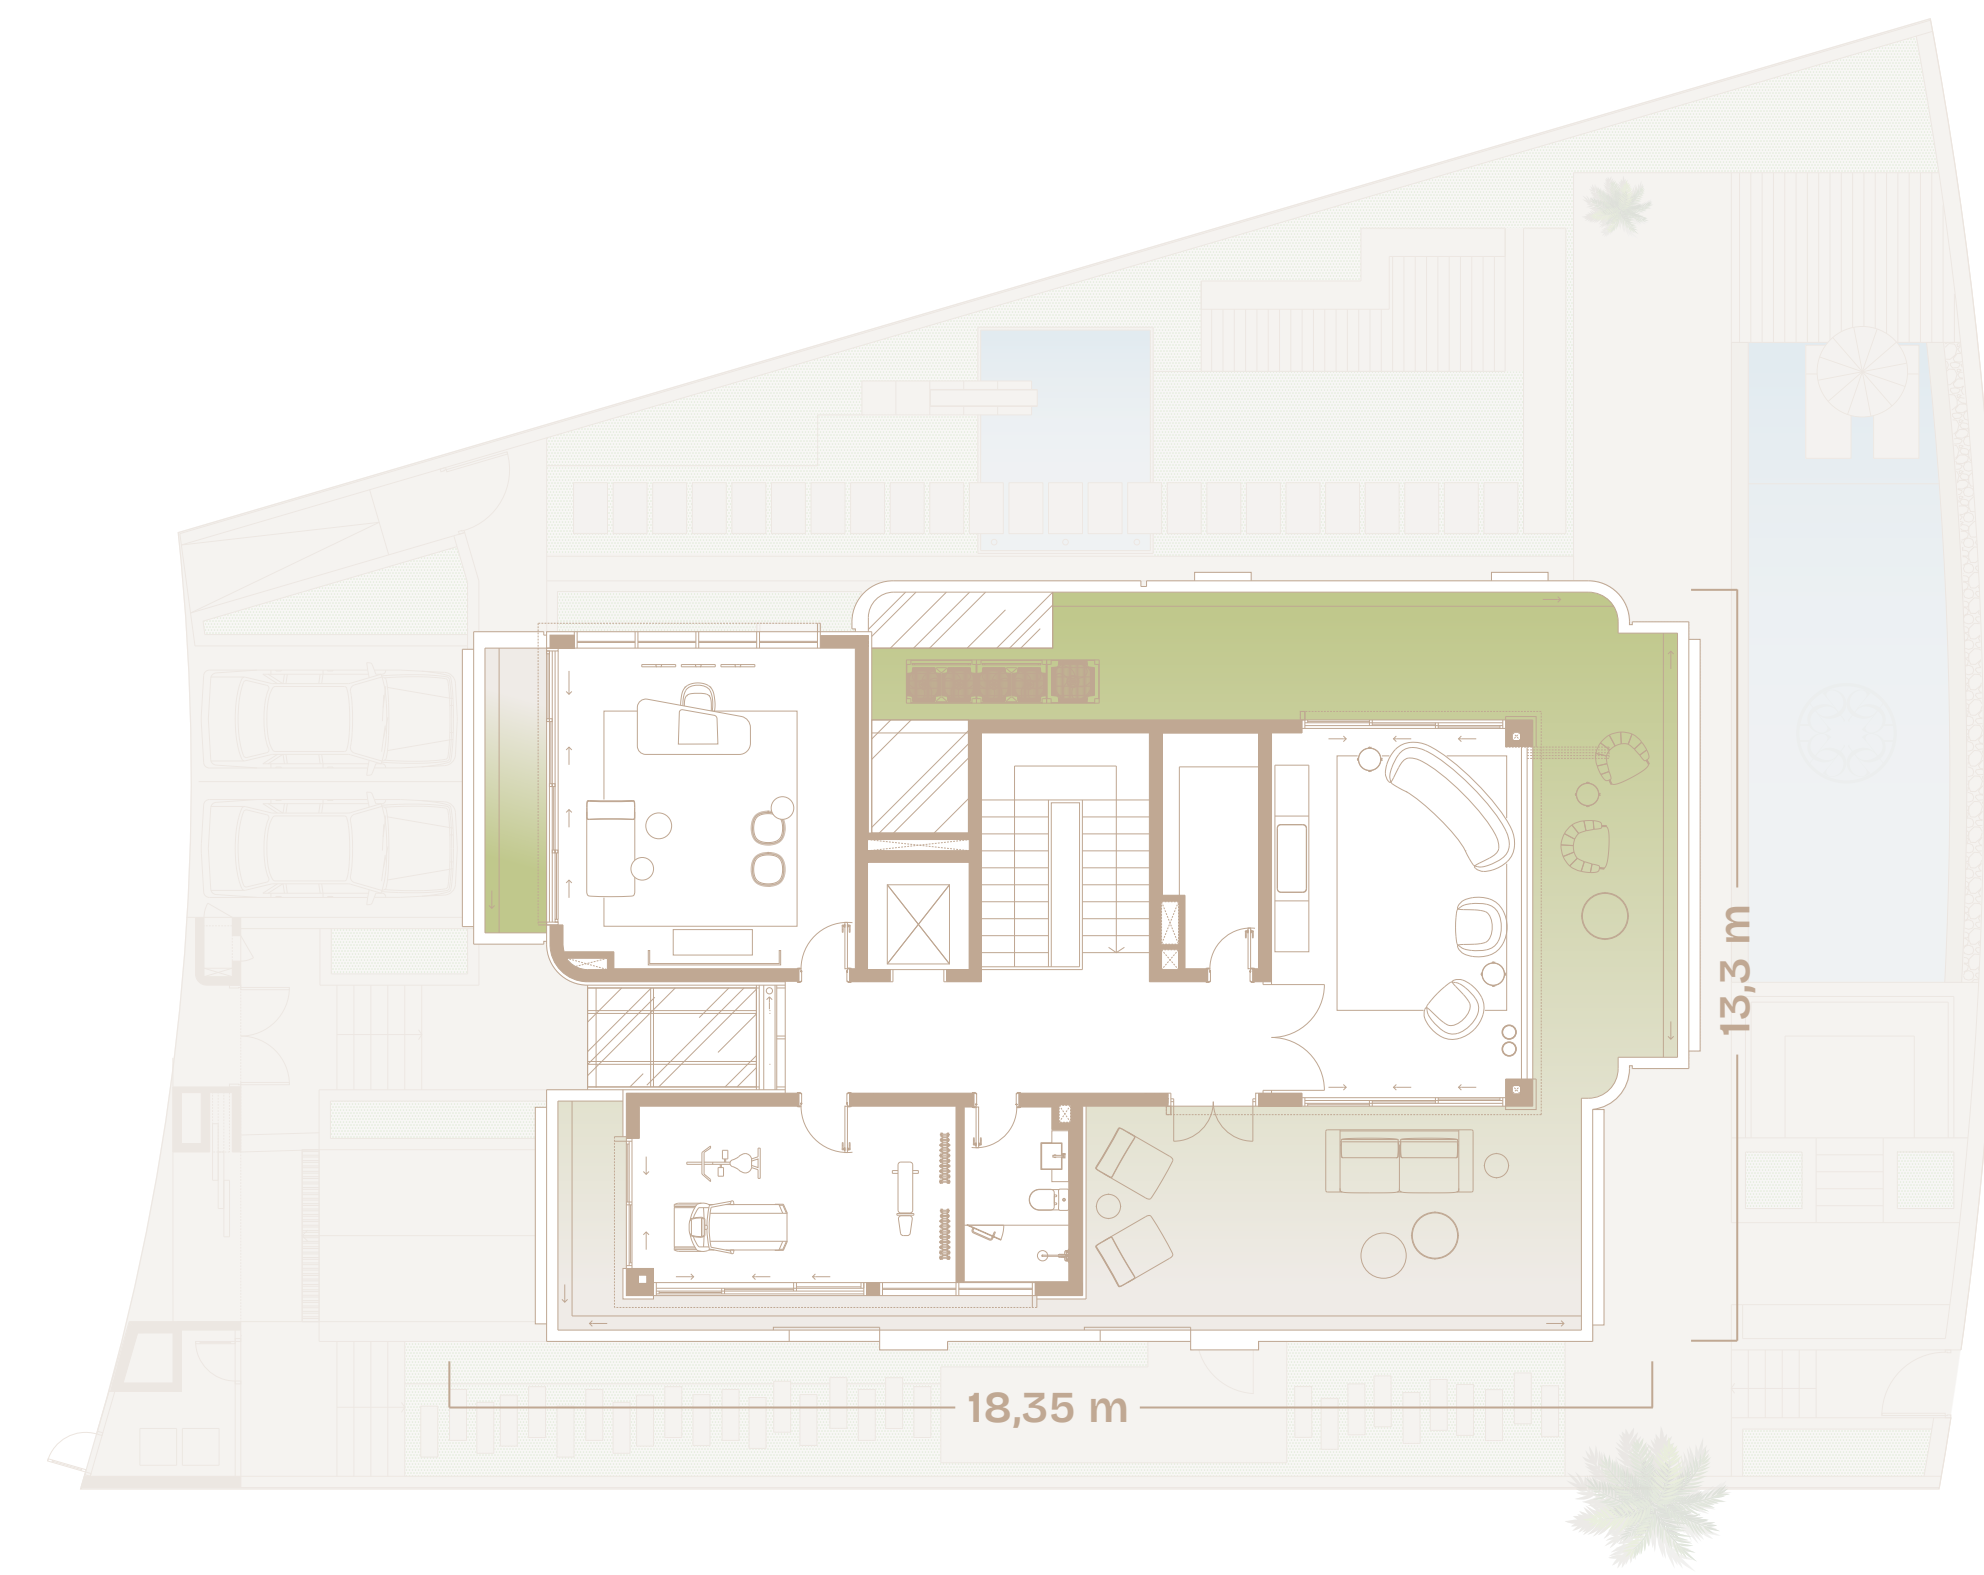

LẦU 2

Diện tích sàn xây dựng
253,4 m²



Lưu ý: Chúng tôi đã nỗ lực và cẩn trọng để hoàn thiện tài liệu này, tuy nhiên tài liệu chỉ dùng với mục đích tham khảo. Hình ảnh, sơ đồ kỹ thuật, bố trí nội ngoại thất hay thông tin mô tả chỉ nhằm mục đích minh họa, không phải là thông tin hiện thực hay cam kết pháp lý. Thông tin chính thức căn cứ trên hợp đồng.

Nhãn hiệu "THE RIVUS - GATED DESIGN VILLAS BY ELIE SAAB", thương hiệu ELIE SAAB và hình ảnh thuộc Bộ sưu tập nội thất ELIE SAAB được sử dụng độc quyền bởi Masterise Homes theo sự chấp thuận của Công ty SIM Licensing Limited và các đơn vị trực thuộc.

